



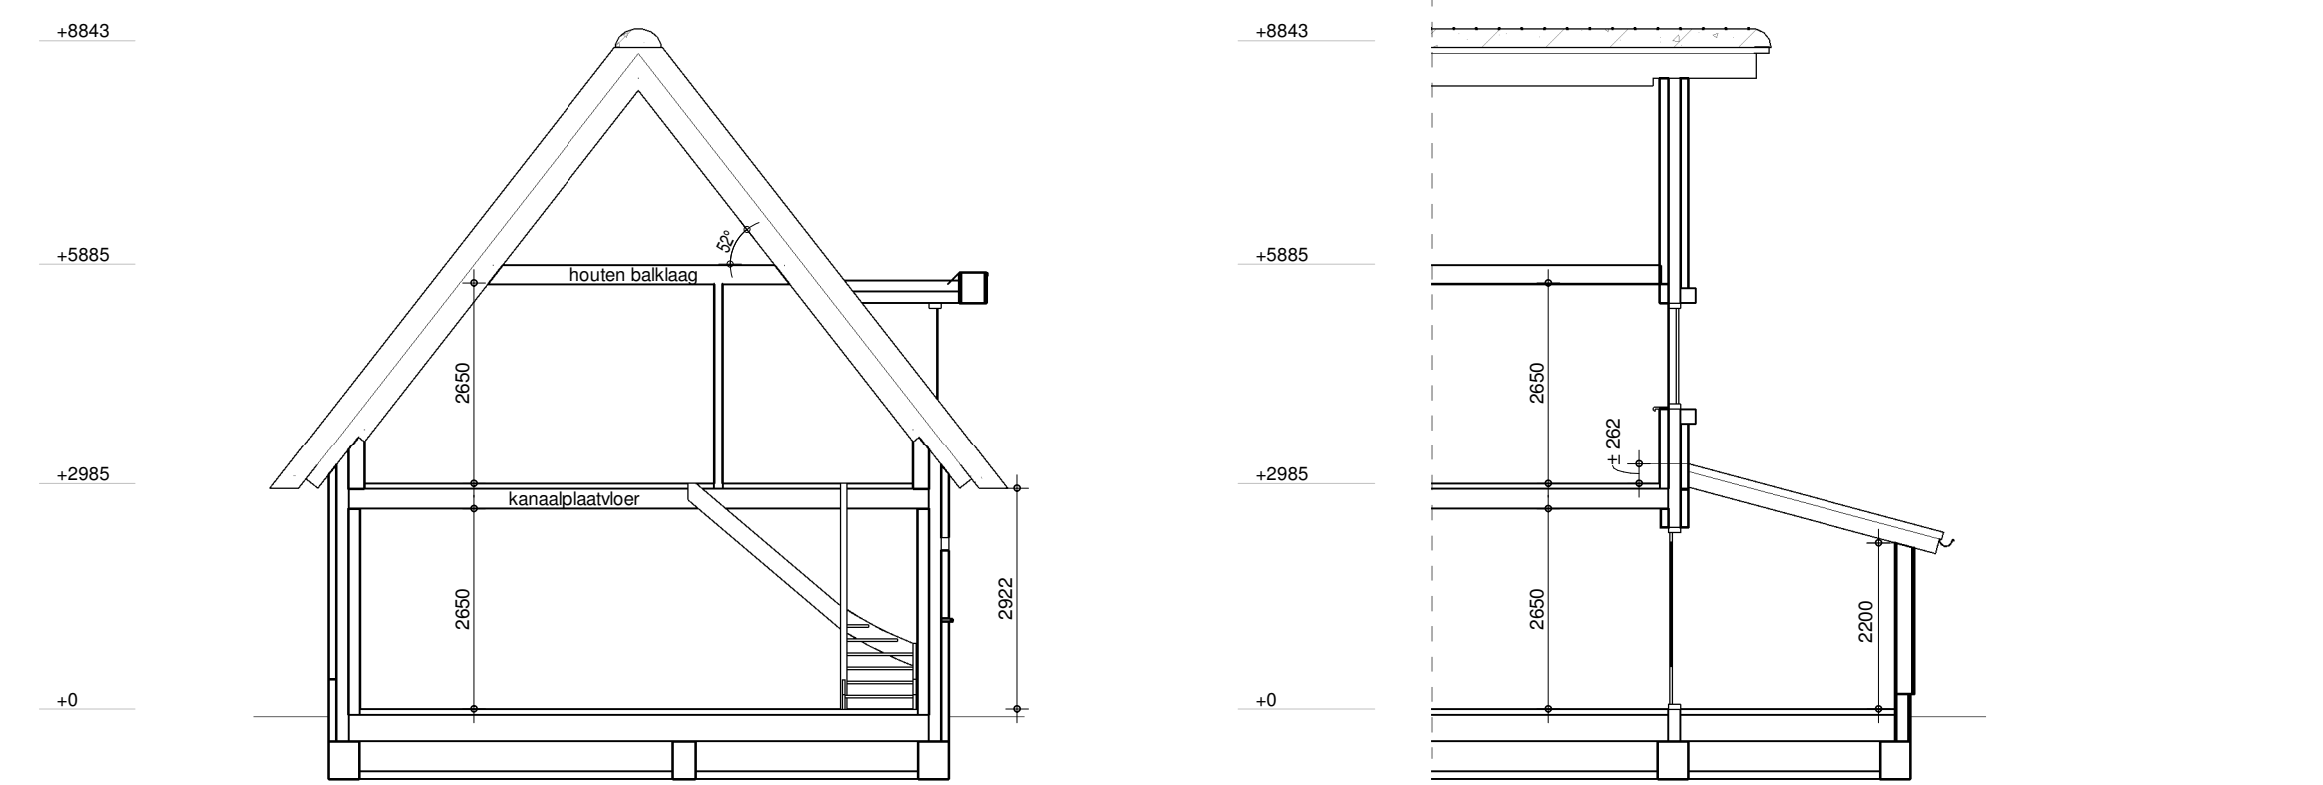


rechtergevel
1 : 100

hoofdgebouw	714 m ²
aanbouw	51 m ²

De opdrachtgever dient voor start bouw de monsters (gevelstenen, dakpannen) ter goedkeuring aan de ge voor te leggen.

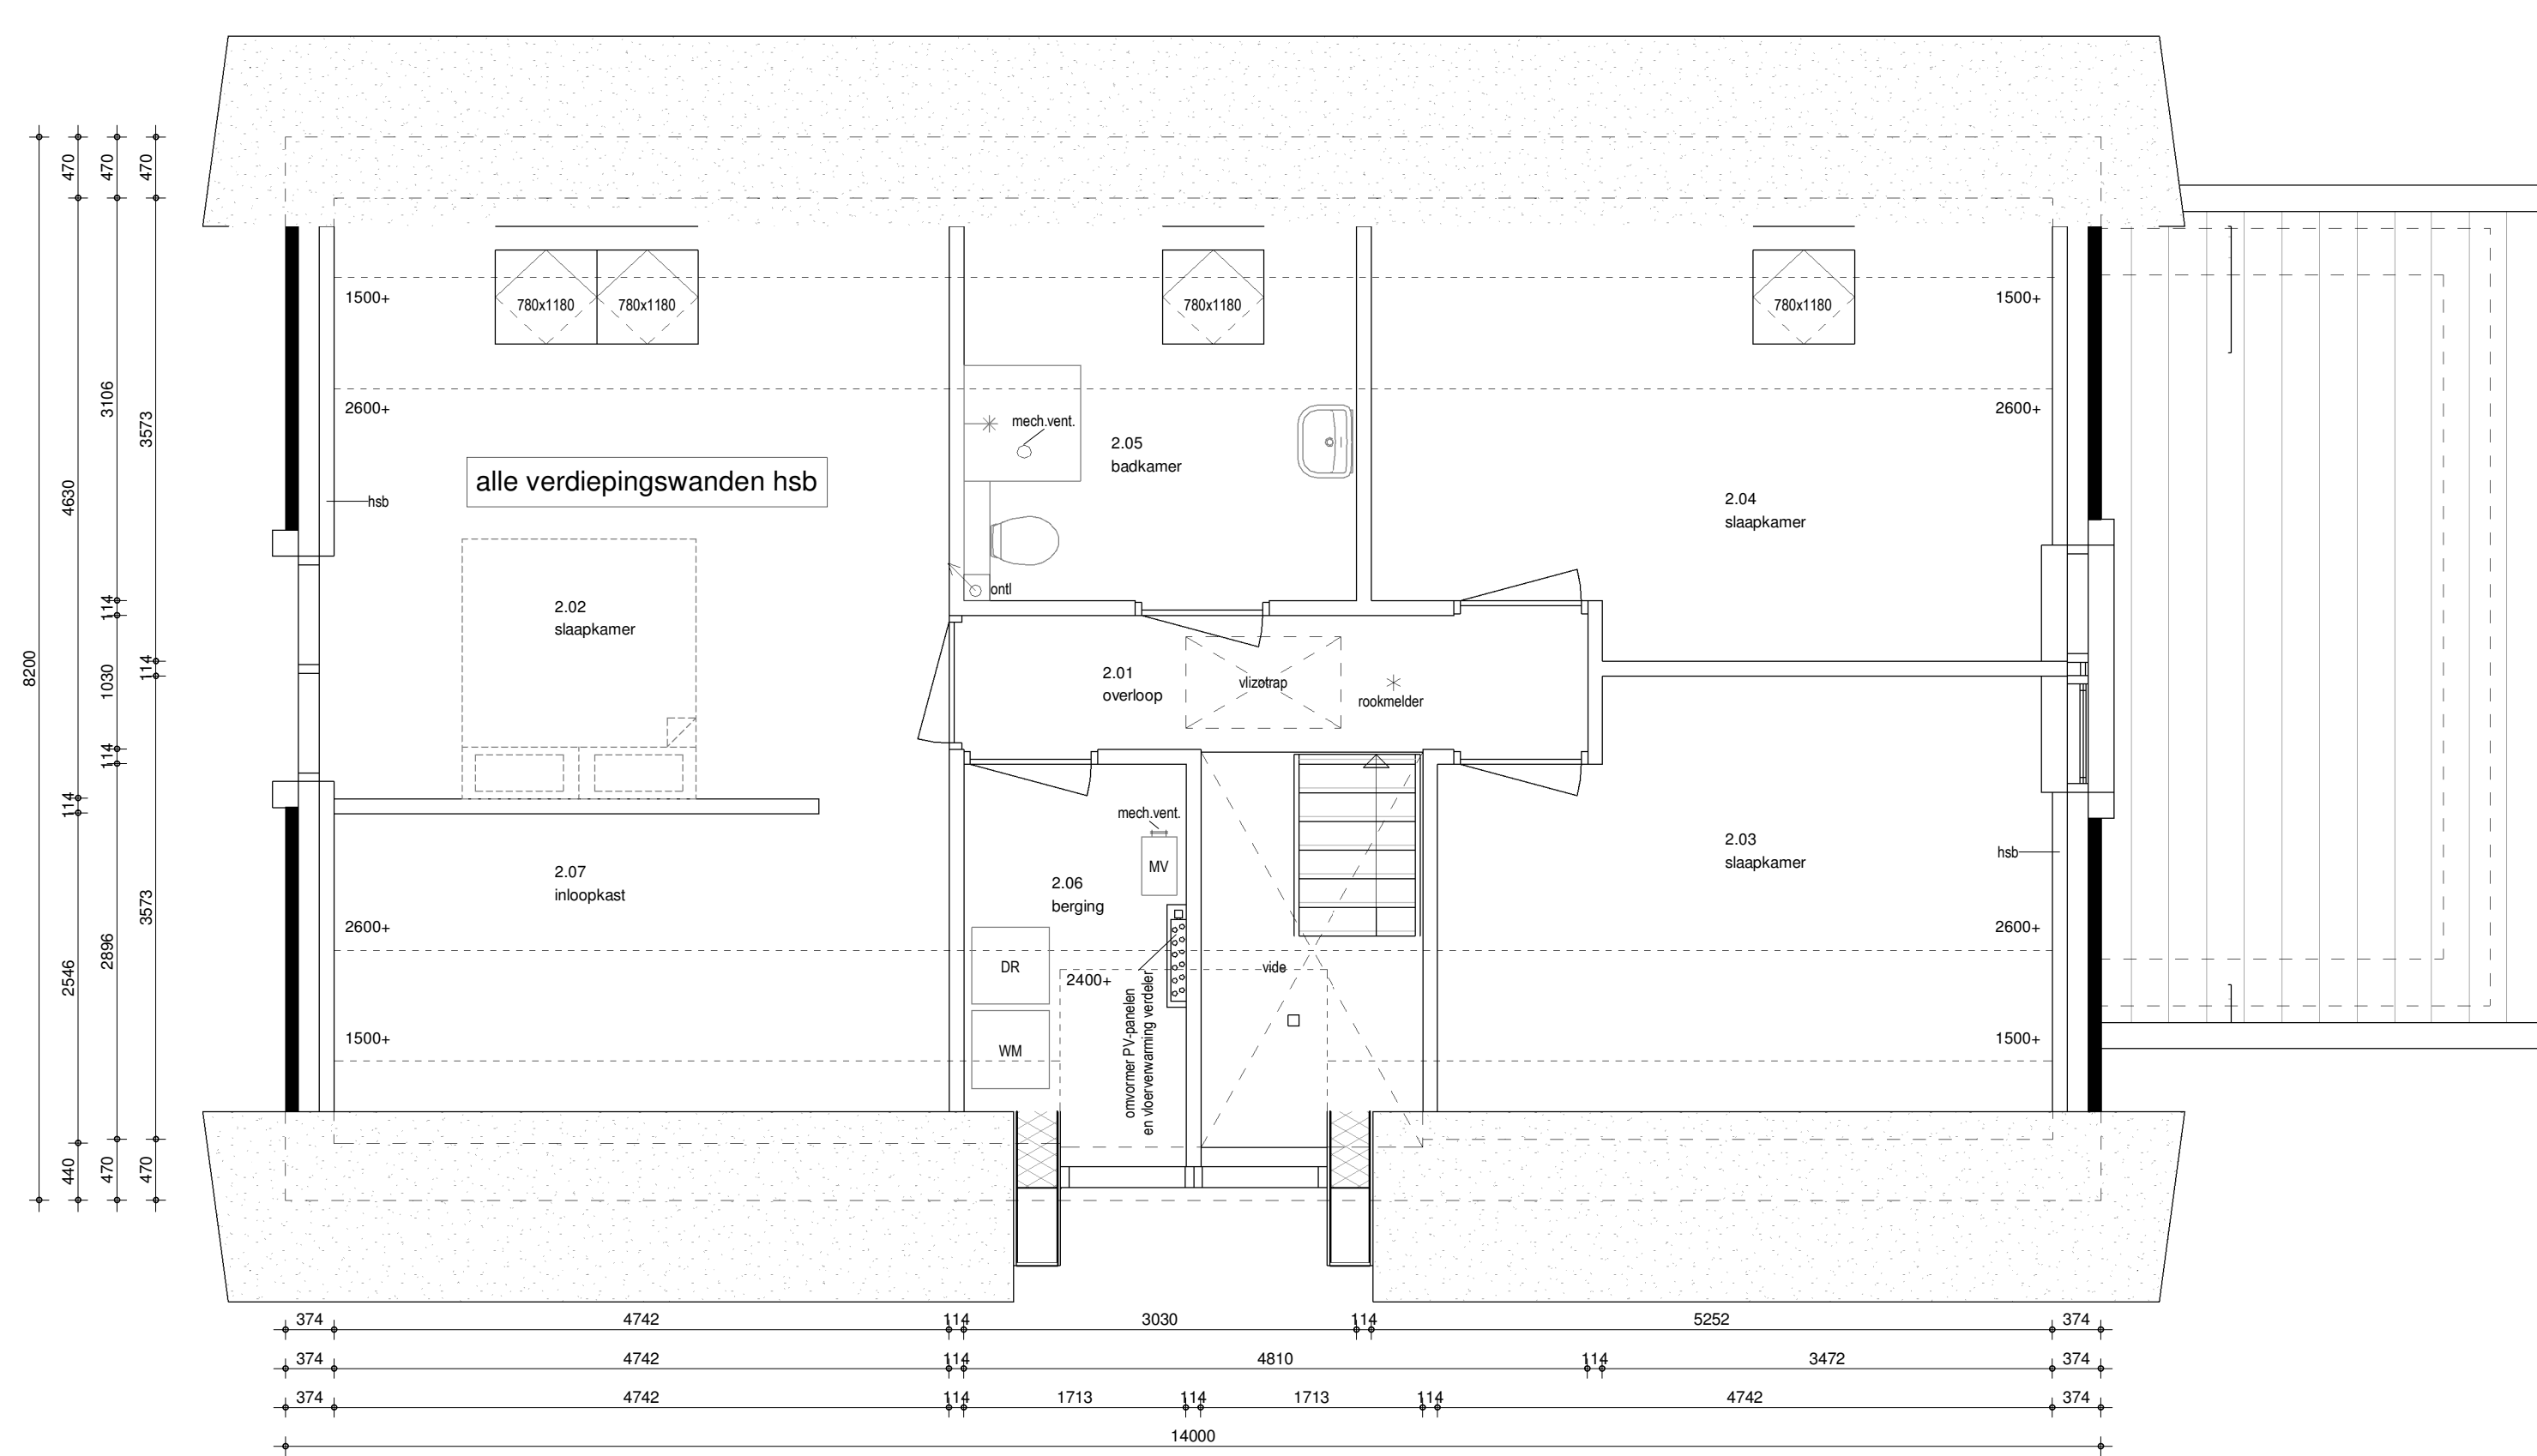

tweede verdieping
1 : 50

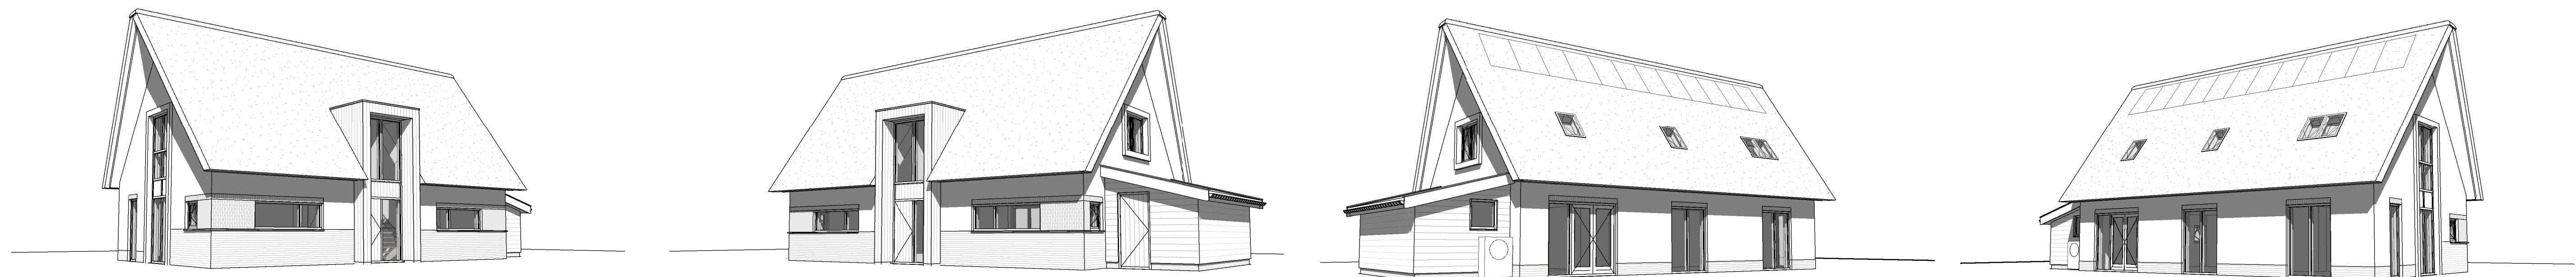

tekeningsnummer :	B1			werk nr. :	25005
gewijzigd :	a 13-03-2025 ak	d 17-06-2025 sb	g 31-10-2025 ak		
	b 26-03-2025 ak	e 14-07-2025 es	h 11-12-2025 ak	tekenaar: ak	
	c 27-03-2025 ak	f 28-08-2025 es	i	getekend: 10-03-2025	

tekenaar: ak
getekend: 10-03-2025